


- GK - Ständerwand 10cm doppelt beplankt
- GK - Installationswand 12,5cm doppelt beplankt
- GK - Doppelständerwand 15,5cm doppelt beplankt
- Porenbeton PP2/PP4 36,5cm
- KSL Mwk 17,5-24cm

Anschläge Innentüren 12,5cm, wenn nicht anders angegeben.  
 Innentüren 1.01m x 2.01m / Sanitärschächte 1.0 m x 0.22 m  
 Maßketten exemplarisch für alle Einheiten!

**Lüfterziegel**

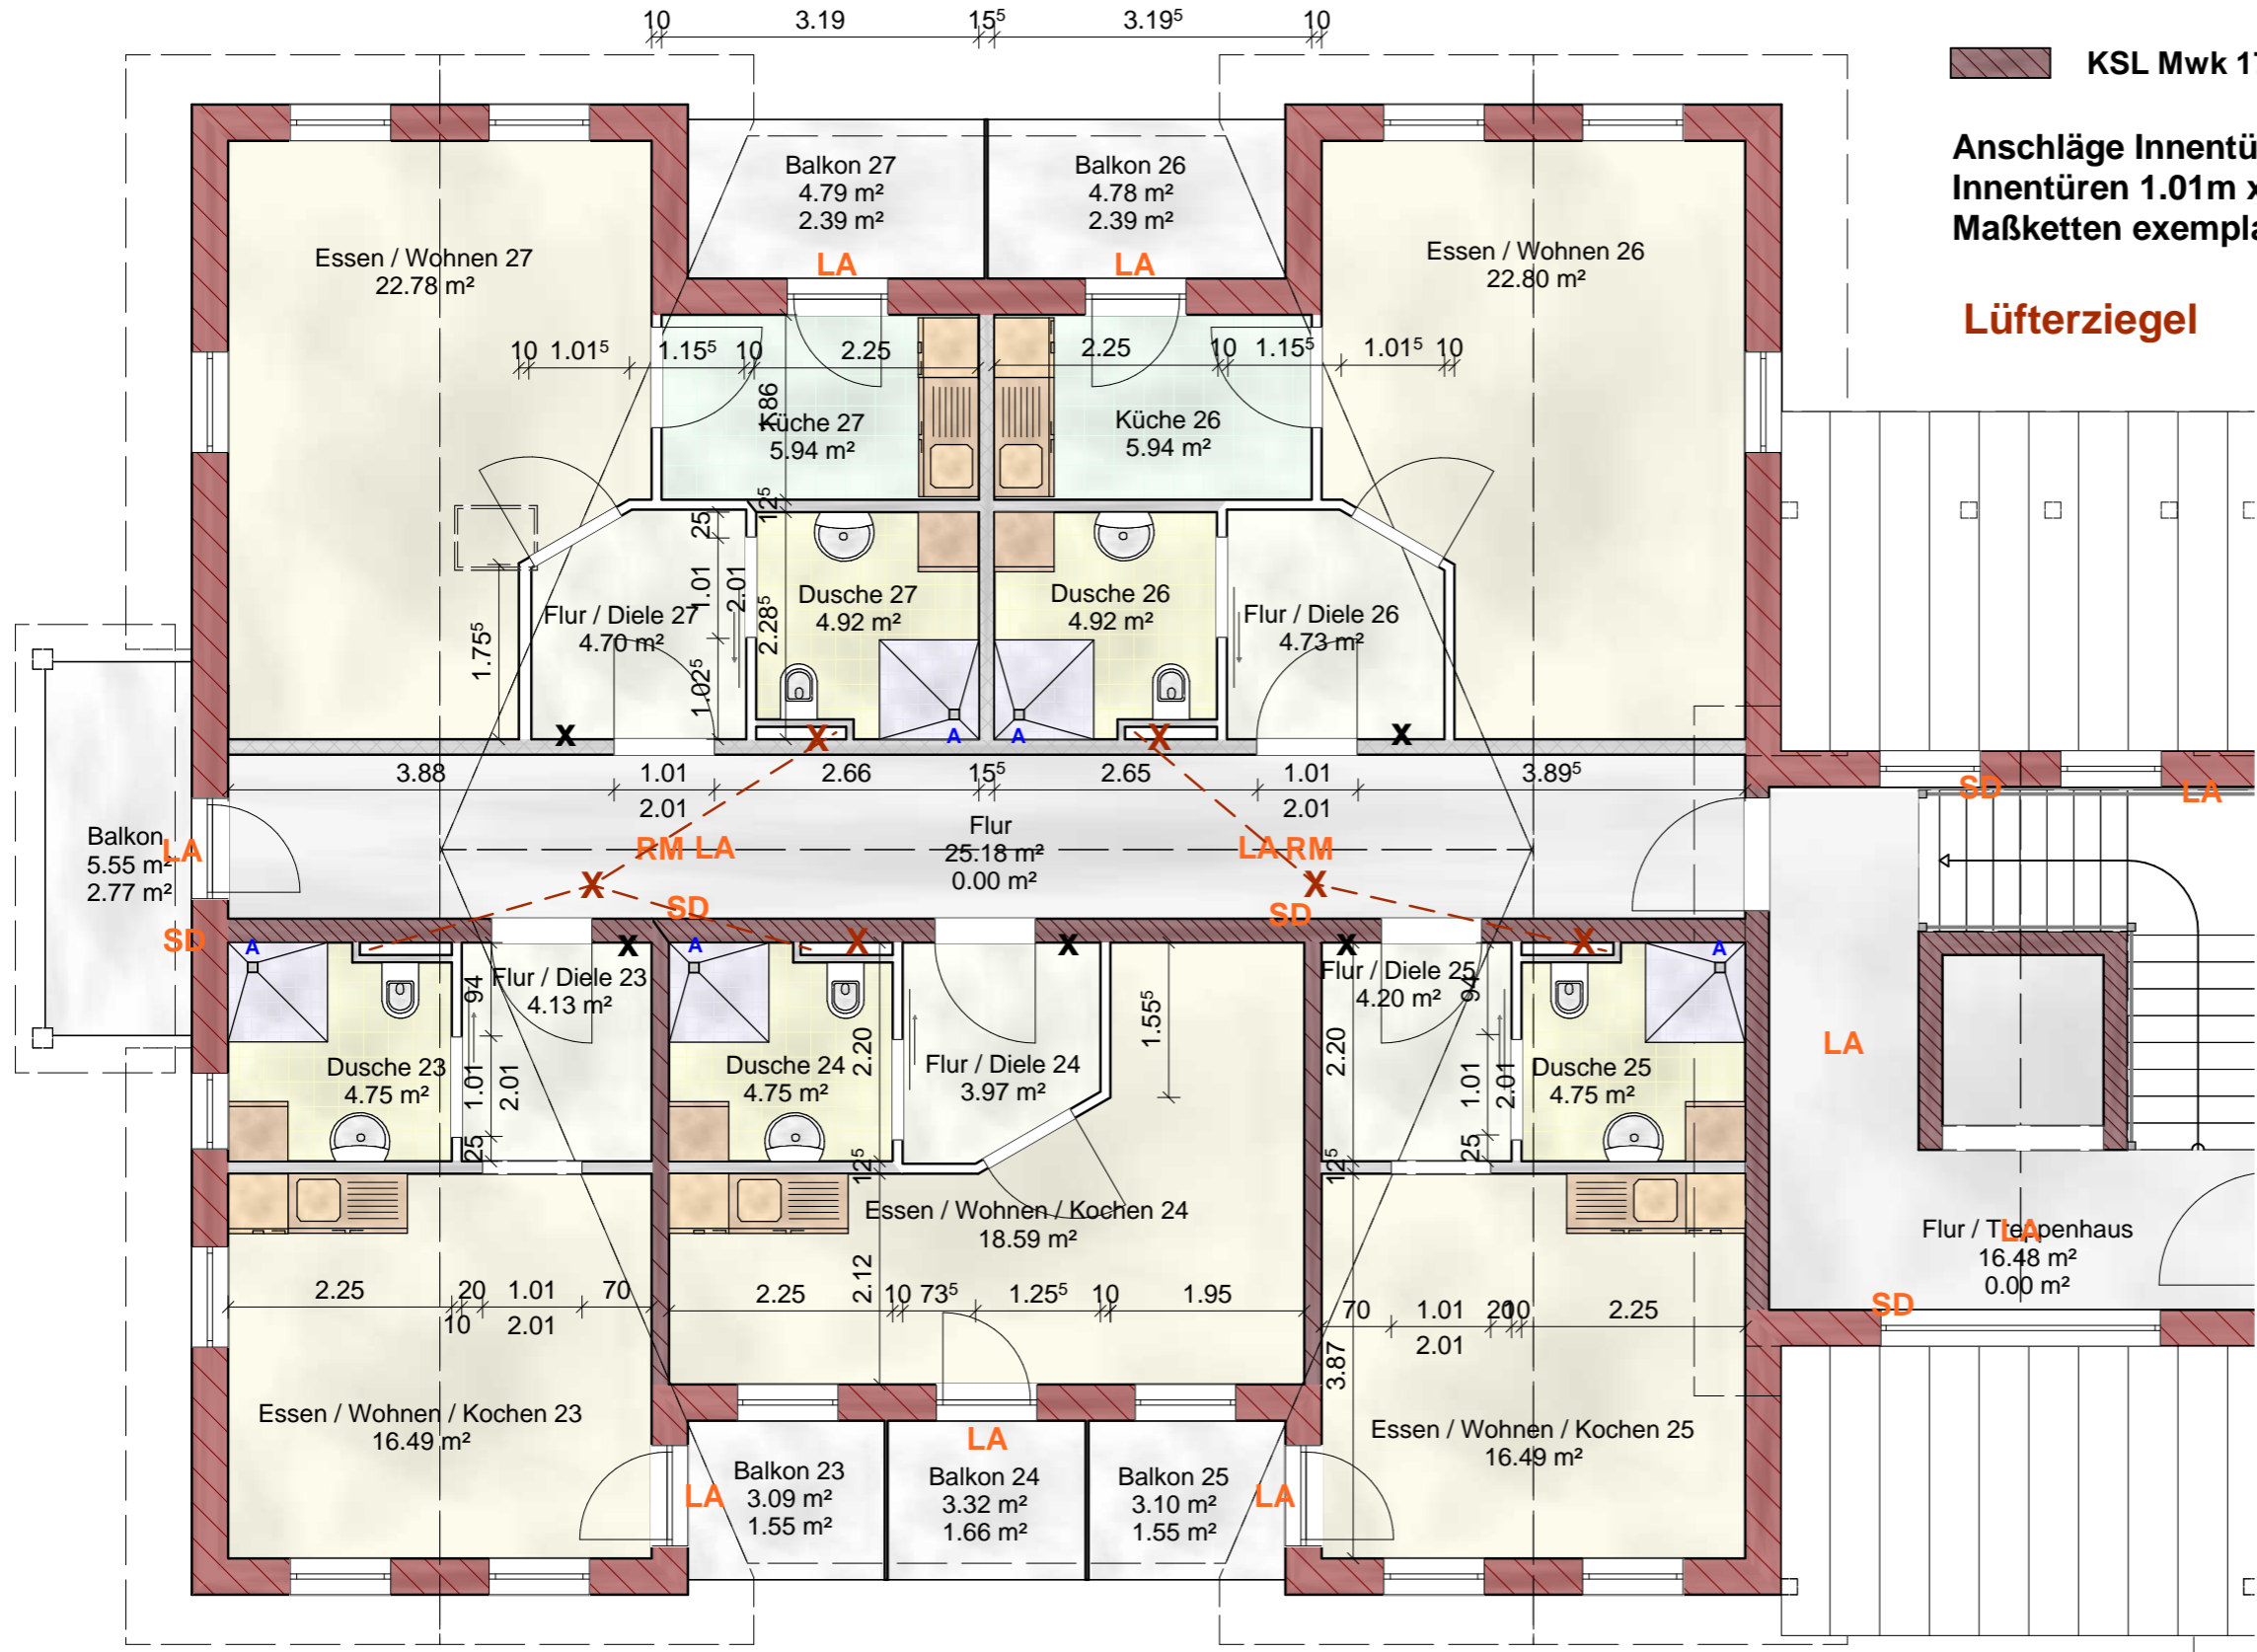

**Eisenbahnstraße**

### Ausführungsplan

**Appartementhaus Wittstock 30WE**  
 Eisenbahnstraße 12 (Haus 1)  
 16909 Wittstock

Planung  
 Ingenieurbüro Dirk Peters  
 Fehrbelliner Straße 29  
 16816 Neuruppin  
 0163 7228182

BAUHERR  
 Schiewe Grund + Miete GbR  
 Perleberger Straße 34  
 16909 Wittstock

**Dachgeschoss M 1:75**

gez.:	Datum	geänd.:	Datum:
	01.12.2015	24.08.2017	

Unterschrift Bauherr

Unterschrift Entwurfsverfasser  
**Peters**

E:\VI2000\ \_17ES12Wittst30WE6mR\_IA1.vpl