




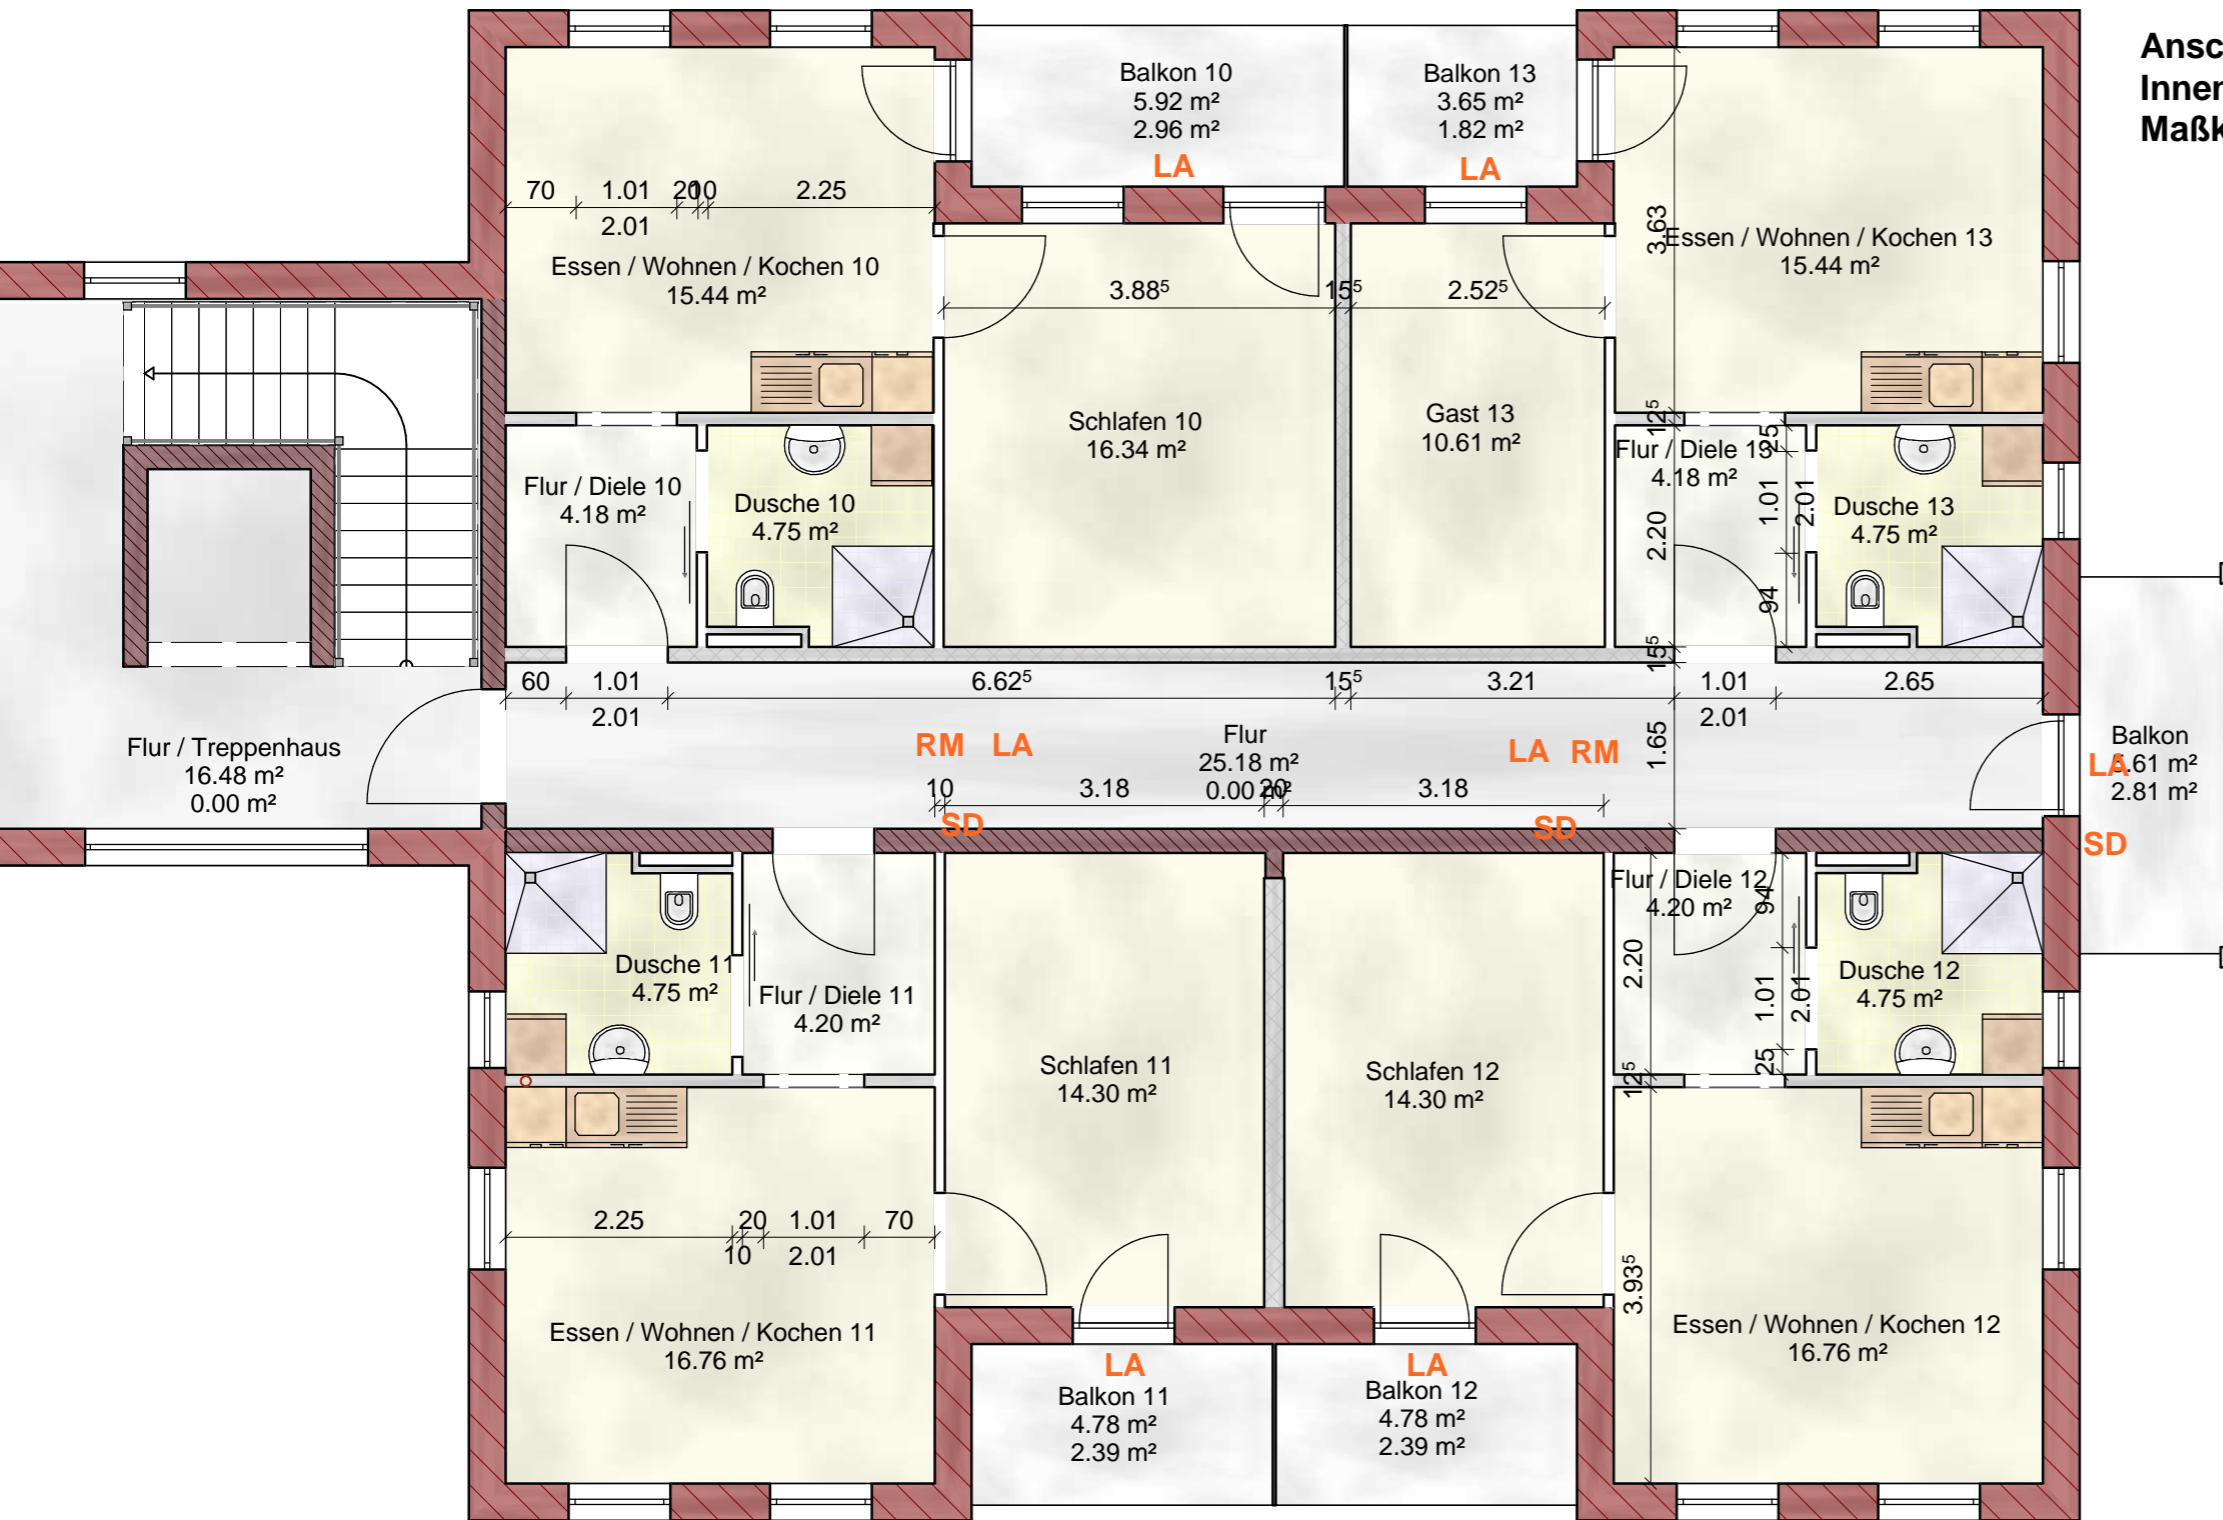


-  GK - Ständerwand 10cm doppelt beplankt
-  GK - Installationswand 12,5cm doppelt beplankt
-  GK - Doppelständerwand 15,5cm doppelt beplankt
-  Porenbeton PP2/PP4 36,5cm
-  KSL Mwk 17,5-24cm

Anschläge Innentüren 12,5cm, wenn nicht anders angegeben.
 Innentüren 1.01m x 2.01m / Sanitärschächte 1.0 m x 0.25 m
 Maßketten exemplarisch für alle Einheiten!



Ausführungsplan

Appartementhaus Wittstock 30WE
Eisenbahnstraße 12 (Haus 2)
16909 Wittstock

Planung
 Ingenieurbüro Dirk Peters
 Fehrbelliner Straße 29
 16816 Neuruppin
 0163 7228182

BAUHERR
 Schiewe Grund + Miete GbR
 Perleberger Straße 34
 16909 Wittstock

Obergeschoss 1 M 1:75

gez.:	Datum	geänd.:	Datum:
	01.12.2015	24.08.2017	

Unterschrift Bauherr

Unterschrift Entwurfsverfasser
Peters

E:\VI2000\ _17ES12Wittst30WE7mR_IA2.vpl

Eisenbahnstraße